

Zweckverband Pattonville

Einladung zur öffentlichen
Verbandsversammlung



Am 21.07.2022 um 14.00 Uhr

in den Bürgersaal, John-F.-Kennedy-
Allee 19/2, 71686 Remseck a. N.

1. Strombezug 2023-2025
2. Annahme von Spenden
3. Vergabe Neubau Mulden-Rigolen-
System bei der EBS
4. Vergabe Kanalsanierung 2022
5. Verschiedenes

gez.: Dirk Schönberger
Verbandsvorsitzender



Nr. 08-2022

Gi

Datum: 13.06.22

VORLAGE zur

- | | |
|---|---|
| <input checked="" type="checkbox"/> Beschlussfassung in der | <input type="checkbox"/> nichtöffentlichen |
| <input type="checkbox"/> Beratung in der | <input checked="" type="checkbox"/> öffentlichen |
| <input type="checkbox"/> Kenntnisnahme in der | <input checked="" type="checkbox"/> Verbandsversammlung
am 21.07.2022 |
-

Strombezug für den Zweckverband Pattonville 2023-2025

Anlage: Übersicht der Strombezugsmengen

Beschlussvorschlag:

Der Zweckverband beteiligt sich an der Bündelausschreibung der Gt-Service Dienstleistungsgesellschaft mbH des Gemeindetags Baden-Württemberg 2023-2025. Die Beteiligung erfolgt am Los für Ökostrom.

Sachstand:

Ende 2022 läuft der Strombezug des Zweckverbandes aus der letzten Bündelausschreibung aus. Aus der beiliegenden Tabelle können die Abnahmestellen entnommen werden, mit denen sich der ZV an der Ausschreibung beteiligen wird. Ebenso gibt die Tabelle eine Übersicht über den Stromverbrauch 2021. Die Kosten dafür betragen ca. 42.000 Euro.

Nicht enthalten ist der Strom für die Straßenbeleuchtung. Dieser wird im Rahmen des Lichtliefervertrages von den Stadtwerken Ludwigsburg / Kornwestheim bereitgestellt und ist im Lichtlieferentgelt enthalten.

Dirk Schönberger
Verbandsvorsitzender

Anlage zur Vorlage Nr. 08-2022

Abnahmestelle	Straße	Abnahmemenge [kWh]
RÜB Süd	Aldinger Str.	397
Kiga Nord	John-F.-Kennedy-Allee	11.615
Kiga Süd	John-F.-Kennedy-Allee	7.562
RÜB West	Vermontstr.	4.162
RÜB Grünbühl	Frauenried	3.177
Pumpwerk 2	Chicagoweg	1.893
Garage	Coloradoweg	32
Pumpwerk 1	Columbusstr.	1.429
DG 1-Geschäftsstelle	John-F.-Kennedy-Allee	1.526
Kiga Mitte	John-F.-Kennedy-Allee	7.103
Aufzug	John-F.-Kennedy-Allee	2.188
Bürgertreff	John-F.-Kennedy-Allee	8.016
Allgemeinzähler	John-F.-Kennedy-Allee	5.638
Bücherei	John-F.-Kennedy-Allee	2.351
Bürgeramt	John-F.-Kennedy-Allee	3.256
Bürgerhalle Pattonville	John-F.-Kennedy-Allee	22.878
Kita UKI	John-F.-Kennedy-Allee	7.000
Martin-Luther-King Platz	Martin-Luther-King-Platz	1.242
Ampel Süd	New-York-Ring	706
Jugendgelände	Washingtonring	2.738
Kindertagesstätte Ost	Wilhelm-von-Steuben-Weg	40.983
	Gesamtabnahmemenge:	135.892



VORLAGE zur

- | | |
|---|---|
| <input checked="" type="checkbox"/> Beschlussfassung in der | <input type="checkbox"/> nichtöffentlichen |
| <input type="checkbox"/> Beratung in der | <input checked="" type="checkbox"/> öffentlichen |
| <input type="checkbox"/> Kenntnisnahme in der | <input checked="" type="checkbox"/> Verbandsversammlung
am 21.07.2022 |
-

Betreff: Annahme von Spenden

Anlage: Aufstellung Spenden

Beschlussvorschlag:

Die Verbandsversammlung stimmt der Annahme der in der Anlage aufgeführten Zuwendungen gemäß § 78 Abs. 4 der Gemeindeordnung in Verbindung mit § 18 des Gesetzes über kommunale Zusammenarbeit (GKZ) zu.

Sachdarstellung

Mit Wirkung vom 18.02.2006 wurde in § 78 der Gemeindeordnung (GemO) geregelt, dass der Gemeinderat über die Annahme von Spenden, Schenkungen und ähnlichen Zuwendungen entscheidet. Nach § 18 des Gesetzes über kommunale Zusammenarbeit (GKZ) sind die Vorschriften entsprechend für den Zweckverband Pattonville anzuwenden.

Der Verbandsversammlung wird vorgeschlagen, den in der Anlage aufgeführten Spenden zuzustimmen.

Dirk Schönberger
Verbandsvorsitzender

Datum	Zuwendungsgeber/-in	Betrag bzw. Gegenstand und (geschätzter) Wert in Euro	von dem/der Zuwendungsgeber/-in gewünschter Verwendungszweck	Hinweis auf Geschäftsbeziehungen zu dem Zuwendungsgeber	Spendenbescheinigung am:
26.02.-23.12.2021	Bogdan, Igor und Kristina	Sachspende Obstkisten im Wert von 132,55 €	Kindergarten Süd	keine	nach Genehmigung der ZVV
23.03.2022	Click & Collect - Flohmarkt, diverse Spender	425,00 €	Bürgertreff/Jugendgelände, Pumptrack	keine	keine
05.04.2022	Ehrenamtliche Helfer des Kinderkleidermarkt	175,00 €	Bürgertreff/Jugendgelände, Pumptrack	keine	keine



Nr. 12/2022
Gi/Herkommer SWLB

Datum: 13.06.22

VORLAGE zur

- | | |
|---|---|
| <input checked="" type="checkbox"/> Beschlussfassung in der | <input type="checkbox"/> nichtöffentlichen |
| <input type="checkbox"/> Beratung in der | <input checked="" type="checkbox"/> öffentlichen |
| <input type="checkbox"/> Kenntnisnahme in der | <input checked="" type="checkbox"/> Verbandsversammlung
am 21.07.2022 |
-

Vergabe Neubau Muldenrigolensystem bei der Erich-Bracher-Schule

Anlagen:

- Vergabevermerk (**nichtöffentlich**)
- Lageplan

Beschlussvorschlag:

Die Fa. Hans Bauer Bauunternehmung GmbH erhält den Auftrag für die Tief- und Kanalbaumaßnahme und der Erstellung des Mulden-Rigolen-Systems zum Bruttobetrag von 220.154,17 €.

Sachstand:

Durch den Anbau an der Erich-Bracher-Schule muss die öffentliche Regenwasserableitung in diesem Bereich erweitert und angepasst werden. Bei der geplanten Baumaßnahme handelt es sich um Erd- und Tiefbauarbeiten inklusiv eines Mulden-Rigolen-Systems für die Regenwasserableitung.

Das Regenwasser aus den Gebäuden wird über Entwässerungsleitungen in das Mulden-Rigolen-System abgeleitet. Der Anschluss an den Bestand erfolgt in Richtung Frauenriedbach. Die notwendigen Arbeiten wurden öffentlich ausgeschrieben. Zur Submission am 02.06.2022 wurde ein Angebot abgegeben. Das Angebot war vollständig und konnte gewertet werden.

Nr.	Bieter	Bruttobetrag (€)
1	Hans Bauer Bauunternehmung GmbH, 73553 Alfdorf	220.154,17

Auch wenn nur ein Angebot abgegeben wird, ist diese Vergabe möglich. Die Fa. Hans Bauer hat alle Voraussetzungen erfüllt. Es ist mit einem reibungslosen Bauablauf zu rechnen.

Eine aktualisierte Kostenberechnung im Mai 2022 ergab eine zu erwartende Bausumme von ca. 197.000 € brutto.

Im Haushaltsplan 2022 sind für diese Maßnahme aufgrund der damals fehlenden technischen Detailinformationen 97.500 Euro eingestellt. Die anfallenden Mehrkosten können aber durch einen Ermächtigungsübertrag aus dem Jahr 2021 innerhalb des Jahres 2022 ausgeglichen werden, da die Erschließung der Wohnbebauung in der Arkansasstraße im Jahr 2022 nicht erfolgt.


Darstellung der Finanzierung	
Baumaßnahme Entwässerung im Bereich der Erich-Bracher-Schule inkl. Baunebenkosten ca. brutto.	245.000 €
Ansatz im Haushaltsplan	97.500 €
Zusätzlich benötigte Mittel	147.500 €
Erschließung Wohnbau Arkansasstraße - Ermächtigungsübertrag aus 2021 = 200.000 Euro. Davon zur Finanzierung verwendet:	147.000 €

Die Ausführung ist für den Zeitraum von August bis Oktober 2022 vorgesehen.



Dirk Schönberger
Verbandsvorsitzender


Anlage 1 zur Vorlage Nr. 12-2022

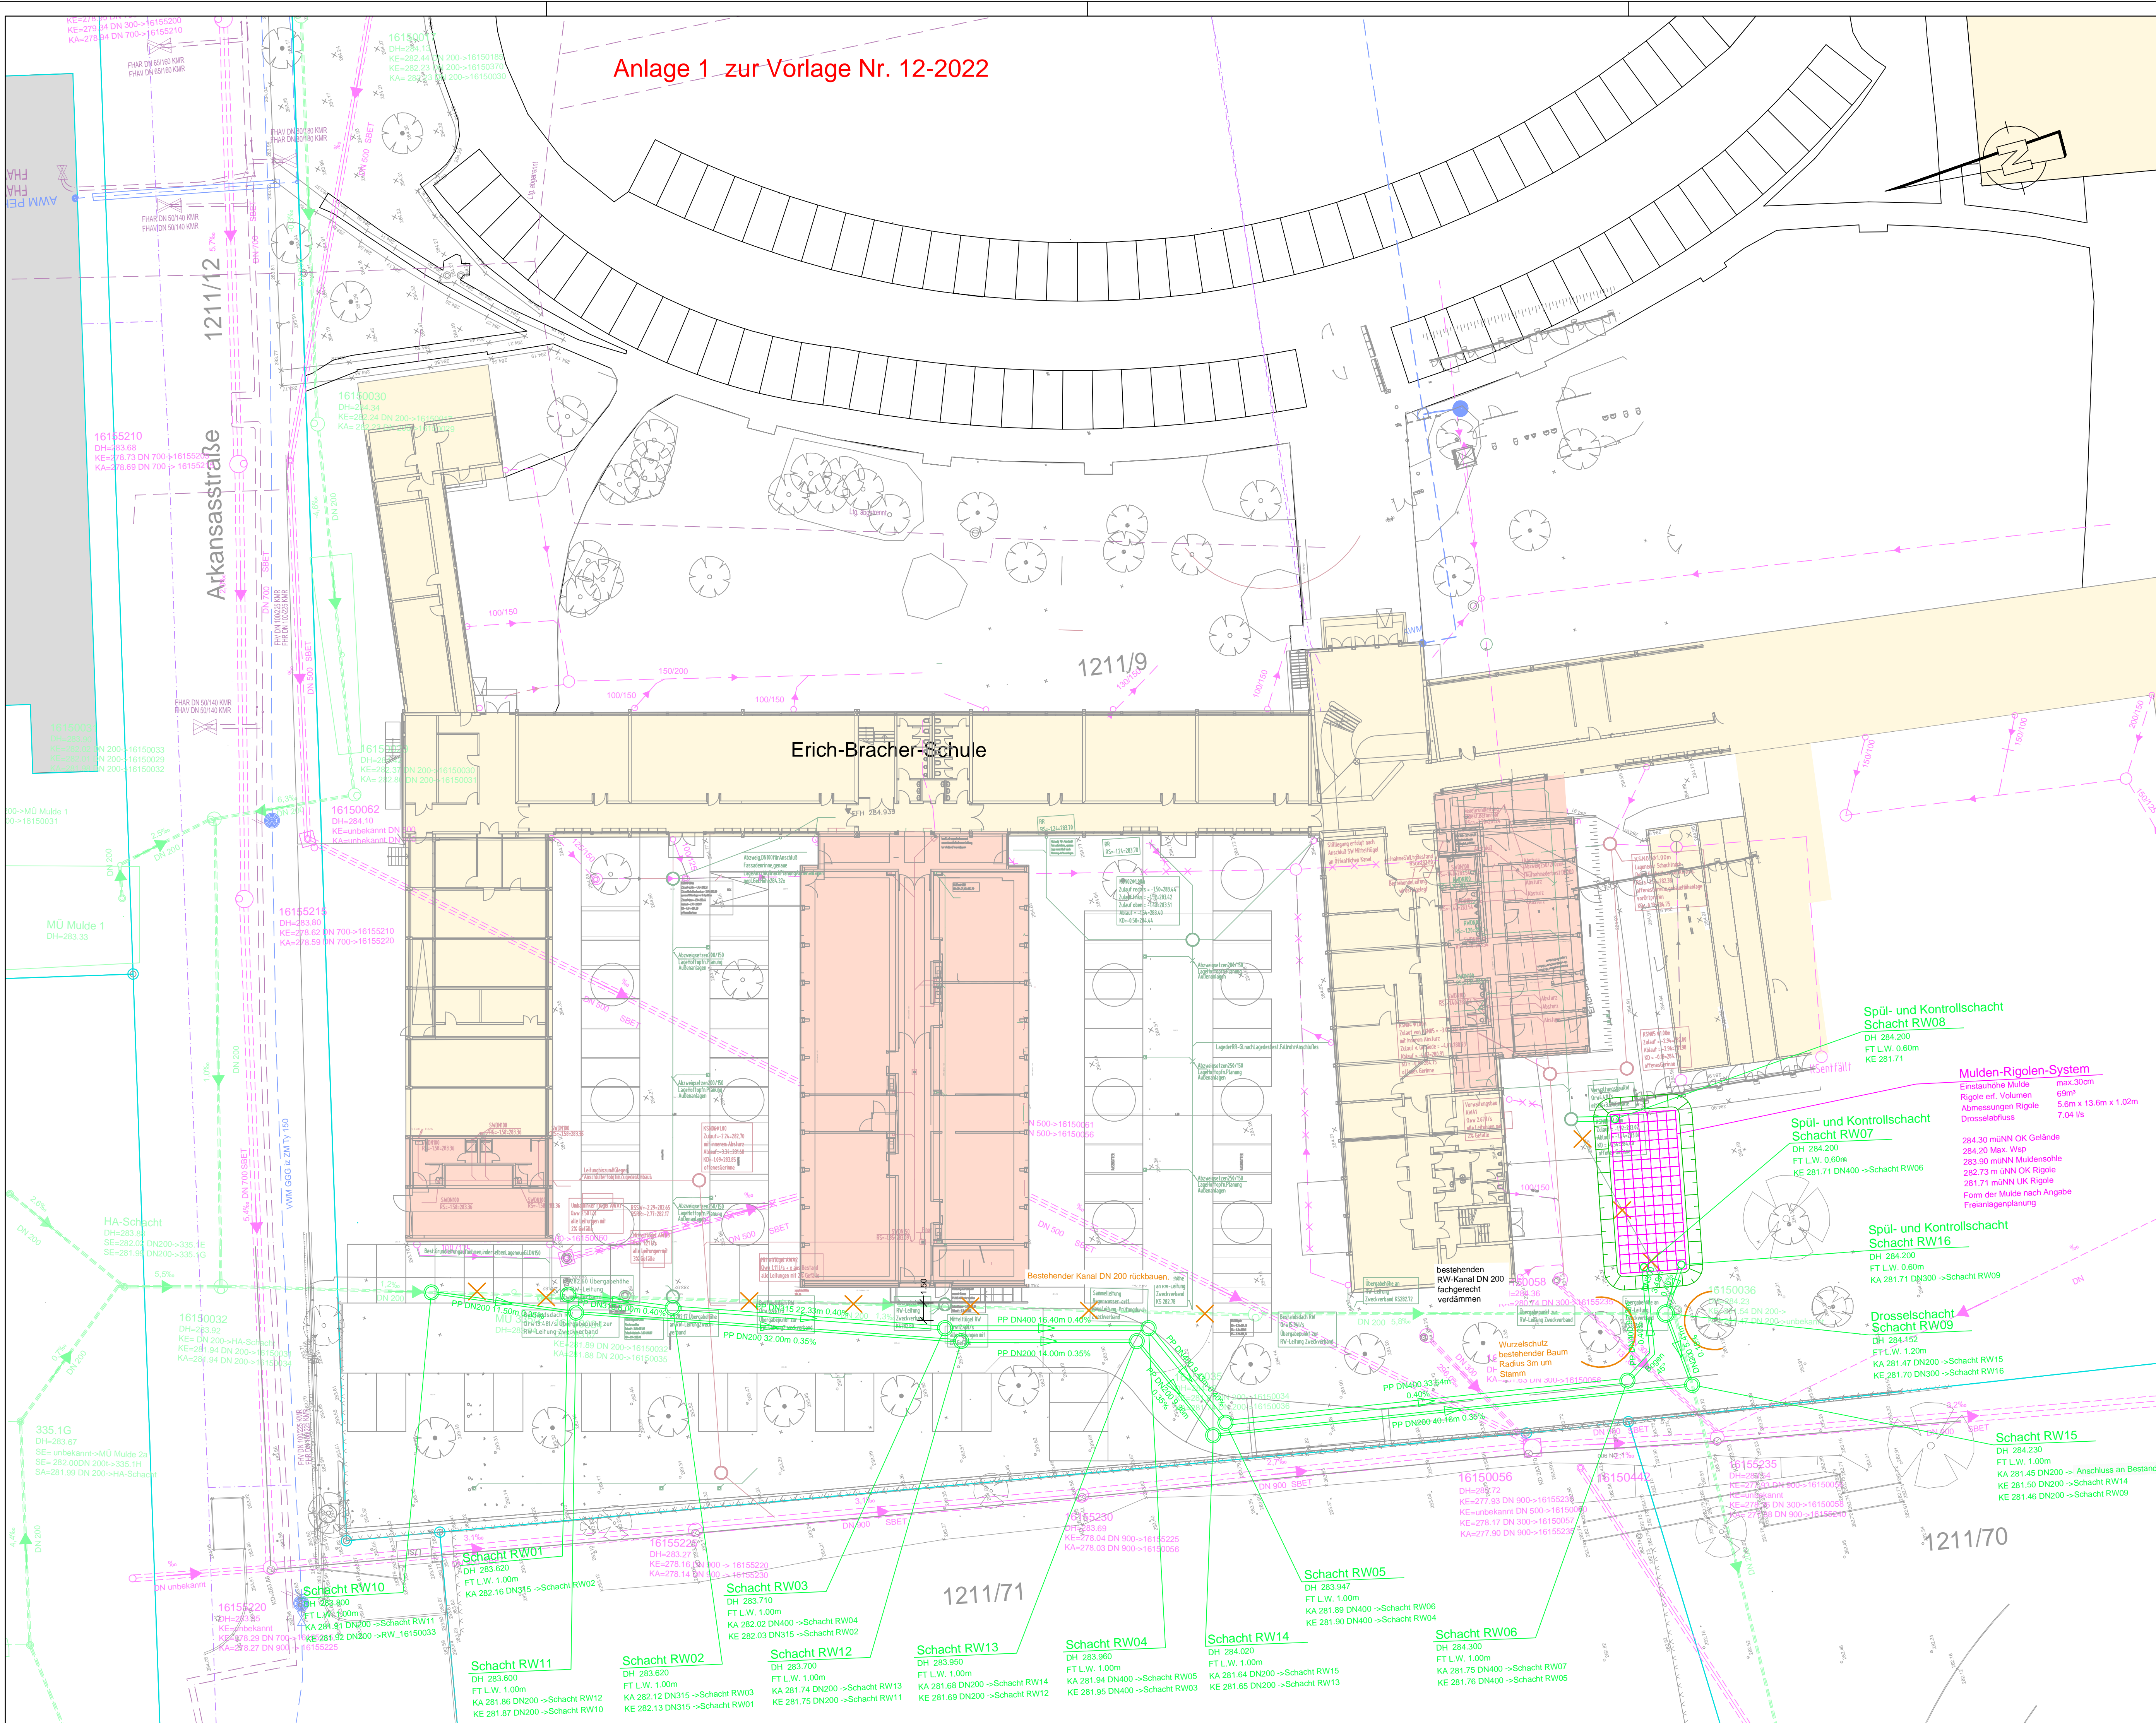

Legende		
Bestand	Planung	Bezeichnung
		Mischwasserkanal
		Regenwasserkanal
		Regenwasserkanal Rückbau bzw. entfällt
		Regenwasser Mulde
		Rigolenkörper
		Neubau Schule EG - nachrichtlich -
		Best. Gebäude - nachrichtlich -
		gepl. Regenwasserabreinigung Büro KMB - nachrichtlich -
		gepl. Schmutzwasserabreinigung Büro KMB - nachrichtlich -
		Wasserleitung
		Stromkabel Netze BW
		Telekommunikation, Breitbandkabel
		Gasleitung
		Fernwärme
		Randeinfassung
		Straßenbeleuchtung
		Straßeneinlauf
		Kanal Schachtabdeckung
		Laubbaum Nadelbaum
		Baumrodung
		Zaun
		Mauer
		Böschung
		Flurstücksgränze + -nummer

- Grundlagen:
- Bestandsplan und Höhenaufmaß Landratsamt Ludwigsburg vom 03.07.2019
 - Katastergrundlage Stadt Remseck vom 17.04.2019
 - Vermessung Parkanlagen, Büro KMB vom 18.11.2020
 - Planung Anbau Schule gemäß Lageplan zum Entwässerungsantrag vom 19.08.2020
 - Ausführungsplanung LPH5, Erdgeschoss mit Entwässerung, Stand 07.02.2022 Büro KMB PLAN | WERK | STADT | GmbH
 - Bestand Kanal Stadtwerke Ludwigsburg-Kornwestheim vom 25.09.2020
 - Bestandsleitungen Fernwärme Stadtwerke Ludwigsburg-Kornwestheim vom 18.11.2020
 - Bestandsleitungen Wasserversorgung Stadtwerke Bietigheim Bissingen vom 20.11.2020
 - Bestandsleitungen NetzeBW (Strom und Gas) vom 18.11.2020
 - Bestandsvermessung vom 27.11.2021
 - Bestandsleitungen Telekom vom 17.03.2021

Best. Leitungen:
Bestandsleitungen und -kabel wurden aus Plänen der jeweiligen Leitungsträger nachrichtlich übernommen. Es besteht kein Anspruch auf Vollständigkeit.
Vor Baubeginn ist durch den AN die genaue Lage der Trassen zu erheben mit den vorgelegten Unterlagen zu prüfen und in der Örtlichkeit einzumessen und zu kennzeichnen. Die Höhenlage (Sohle und Deckel) der bestehenden Anschlussschächte sind vor Baubeginn zu überprüfen.

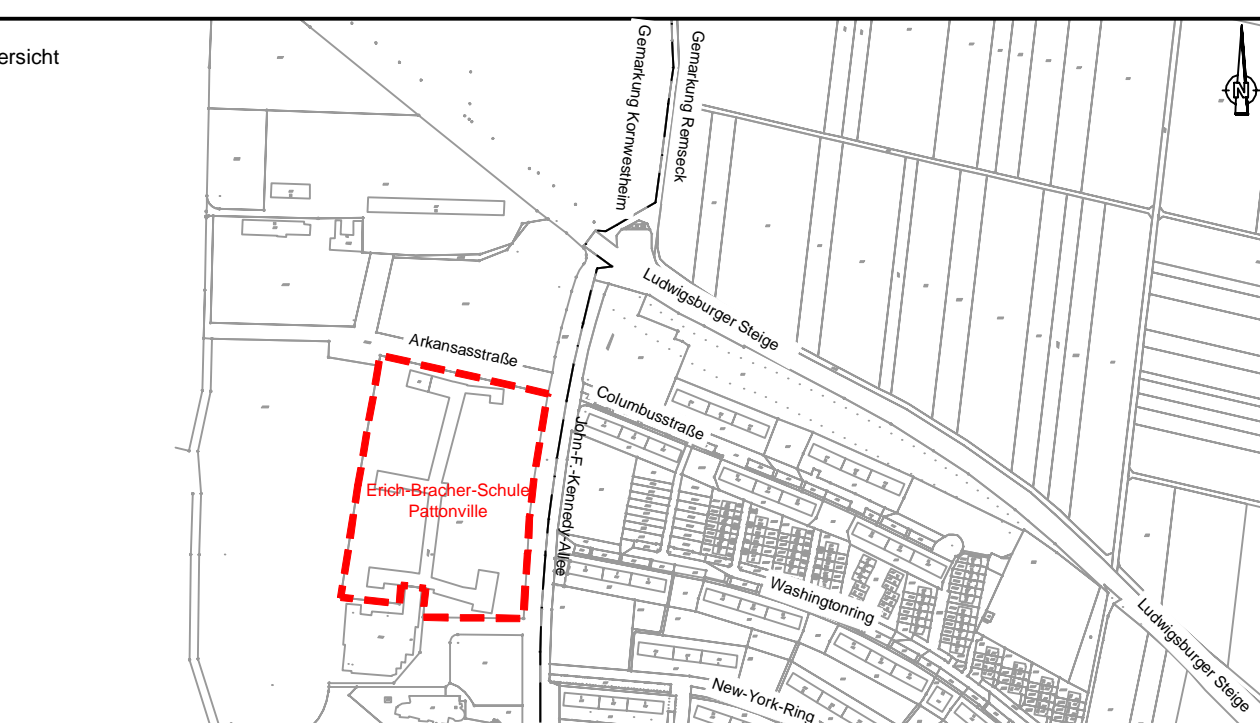

Ausführungsplanung

e				
d				
c	Anpassung Kanal, Einarbeitung neue Freisanlagenplanung	25.02.2022	Ro	Schm
b	Anpassung Lage Kanäle zur Erhaltung bestehender Bäume	08.11.2021	Ro	GH
a				
Index	Änderung	Datum	Gez.	Gepr.
Projekt		Höhen- + Lagebezug Planung		
Zweckverband Pattonville		Altes System		
Regenwasserabreinigung und Mulden-Rigolen-System		DHHN12 (NN)		
Erich-Bracher-Schule Pattonville		DHHN2 (NNH)		
		DHHN2016 (NNH2016)		
		Gauß-Krüger (GK)		
		ETRS89 (UTM)		
Planbezeichnung		Plan Nr. A 3b		
Lageplan Leitungen		Maßstab 1:250		
Mulden-Rigolen-System		Datum 13.08.2021		
Auftraggeber		Anerkannt		
Zweckverband Pattonville John-F.-Kennedy-Allee 19/3 71686 Remseck / Pattonville		Datum		
Planverfasser		Unterschrift		
Ingenieurbüro Fritz Spieth Beratende Ingenieure GmbH		Gezeichnet EI / Ro		
INNOVATIV BERATEND		Geprüft GH / Schm		
Fritz-Müller-Straße 143 73730 Esslingen Tel +49 (0)71 93158-0 www.ib-spieth.de		Pj.-Nr. 20130		
Blattgröße: 0,950 m x 0,594 m = 0,564 m ²		Zahnungsnr.: R:\PROJEKTE\Remseck\20130_E_L\LP01.dwg		



Nr. 09/2022
Gi/Herkommer SWLB

Datum: 13.06.22

VORLAGE zur

- | | |
|---|---|
| <input checked="" type="checkbox"/> Beschlussfassung in der | <input type="checkbox"/> nichtöffentlichen |
| <input type="checkbox"/> Beratung in der | <input checked="" type="checkbox"/> öffentlichen |
| <input type="checkbox"/> Kenntnisnahme in der | <input checked="" type="checkbox"/> Verbandsversammlung
am 21.07.2022 |

Vergabe Kanalsanierung 2022

Anlage: Vergabevermerk (**nichtöffentlich**)

Beschlussvorschlag:

Die Arbeiten für die Kanalsanierung in geschlossener Bauweise werden zum Bruttobetrag von EURO 164.664,70 an die Fa. Rohr-Fuchs Rohrreinigung GmbH, Filderstadt, vergeben.

Sachstand:

Nachdem im Jahr 2017 die Kamera-Befahrung der Schmutzwasserkanäle in Pattonville erfolgt ist, steht nun planmäßig die Kanalsanierung der defekten Kanalabschnitte an. Die Sanierung ist in geschlossener Bauweise möglich. Aufgrabungen sind nicht notwendig. Die Arbeiten in geschlossener Bauweise für das Jahr 2022 umfassen Arbeiten im Bereich der Vermontstraße, Aldinger Straße und auf dem Golfplatz. Dafür wurde eine beschränkte Ausschreibung vorgenommen. Es wurden 8 Firmen, deren Eignung vorab geprüft wurde, zur Angebotsabgabe aufgefordert. Es 6 Angebote eingereicht, die alle vollständig waren und gewertet werden konnten. Es ergibt sich folgendes, geprüftes Ergebnis:

Nr.	Bieter	Bruttobetrag (Euro)
1	Rohr-Fuchs Rohrreinigung GmbH, Filderstadt	164.664,70
2	Bieter	188.806,21
3	Bieter	209.055,51
4	Bieter	237.634,18
5	Bieter	257.003,18
6	Bieter	272.163,96

Die Fa. Rohr-Fuchs Rohrreinigung GmbH hat alle Voraussetzungen erfüllt und ist seit 30 Jahren in der Kanalsanierung aktiv. Es ist mit einem reibungslosen Bauablauf zu rechnen. Im Wirtschaftsplan 2022 sind für Kanalsanierungsarbeiten planmäßig 185.000 Euro eingestellt. Die Ausführung ist von August bis November 2022 vorgesehen.

Dirk Schönberger
Verbandsvorsitzender